


BYTOVÝ DOM "ZÁHRADKY 1"

LEGENDA MIESTNOSTÍ:

	Č.M.	ÚČEL MIESTNOSTI	PLOCHA (m ²)
SPOLOČNÉ PRIESTORY	501	SCHODISKO	13,77
	502	CHODBA	20,73
	503	VÝŤAH	2,89
	SPOLU		37,39
BYT "A"	504	PREDSIEN	12,83
	505	IZBA	16,28
	506	IZBA	14,37
	507	KÚPEĽNA	5,04
	508	WC	1,44
	509	KUCHYŇA+OBÝVACIA IZBA	27,38
	SPOLU		77,34
BYT "A"	510	BALKÓN	6,00
	511	BALKÓN	3,00
BYT "B"	512	PREDSIEN	3,01
	513	KÚPEĽNA+WC	4,86
	514	IZBA	22,73
	515	KUCHYŇA+OBÝVACIA IZBA	29,23
	SPOLU		59,83
BYT "B"	516	BALKÓN	6,00
BYT "C"	517	PREDSIEN	3,33
	518	KÚPEĽNA+WC	4,41
	519	KUCHYŇA+OBÝVACIA IZBA	26,08
	SPOLU		33,82
BYT "C"	520	BALKÓN	6,00
BYT "D"	521	PREDSIEN	3,33
	522	KÚPEĽNA+WC	4,54
	523	IZBA	20,54
	524	KUCHYŇA+OBÝVACIA IZBA	30,91
	SPOLU		59,32
BYT "D"	525	BALKÓN	6,00
BYT "E"	526	PREDSIEN	11,81
	527	KÚPEĽNA	5,64
	528	WC	1,44
	529	KUCHYŇA+OBÝVACIA IZBA	25,16
	530	IZBA	15,93
	531	IZBA	14,62
SPOLU		74,60	
BYT "E"	532	BALKÓN	3,00
	533	BALKÓN	6,00
SKLADY	534	SKLAD	3,24
	535	SKLAD	3,24
	536	SKLAD	3,51
	537	SKLAD	3,24
	538	SKLAD	3,24
	SPOLU		16,47
PLOCHA BYTY CELKOM			358,77
PLOCHA BALKÓNY			36,00

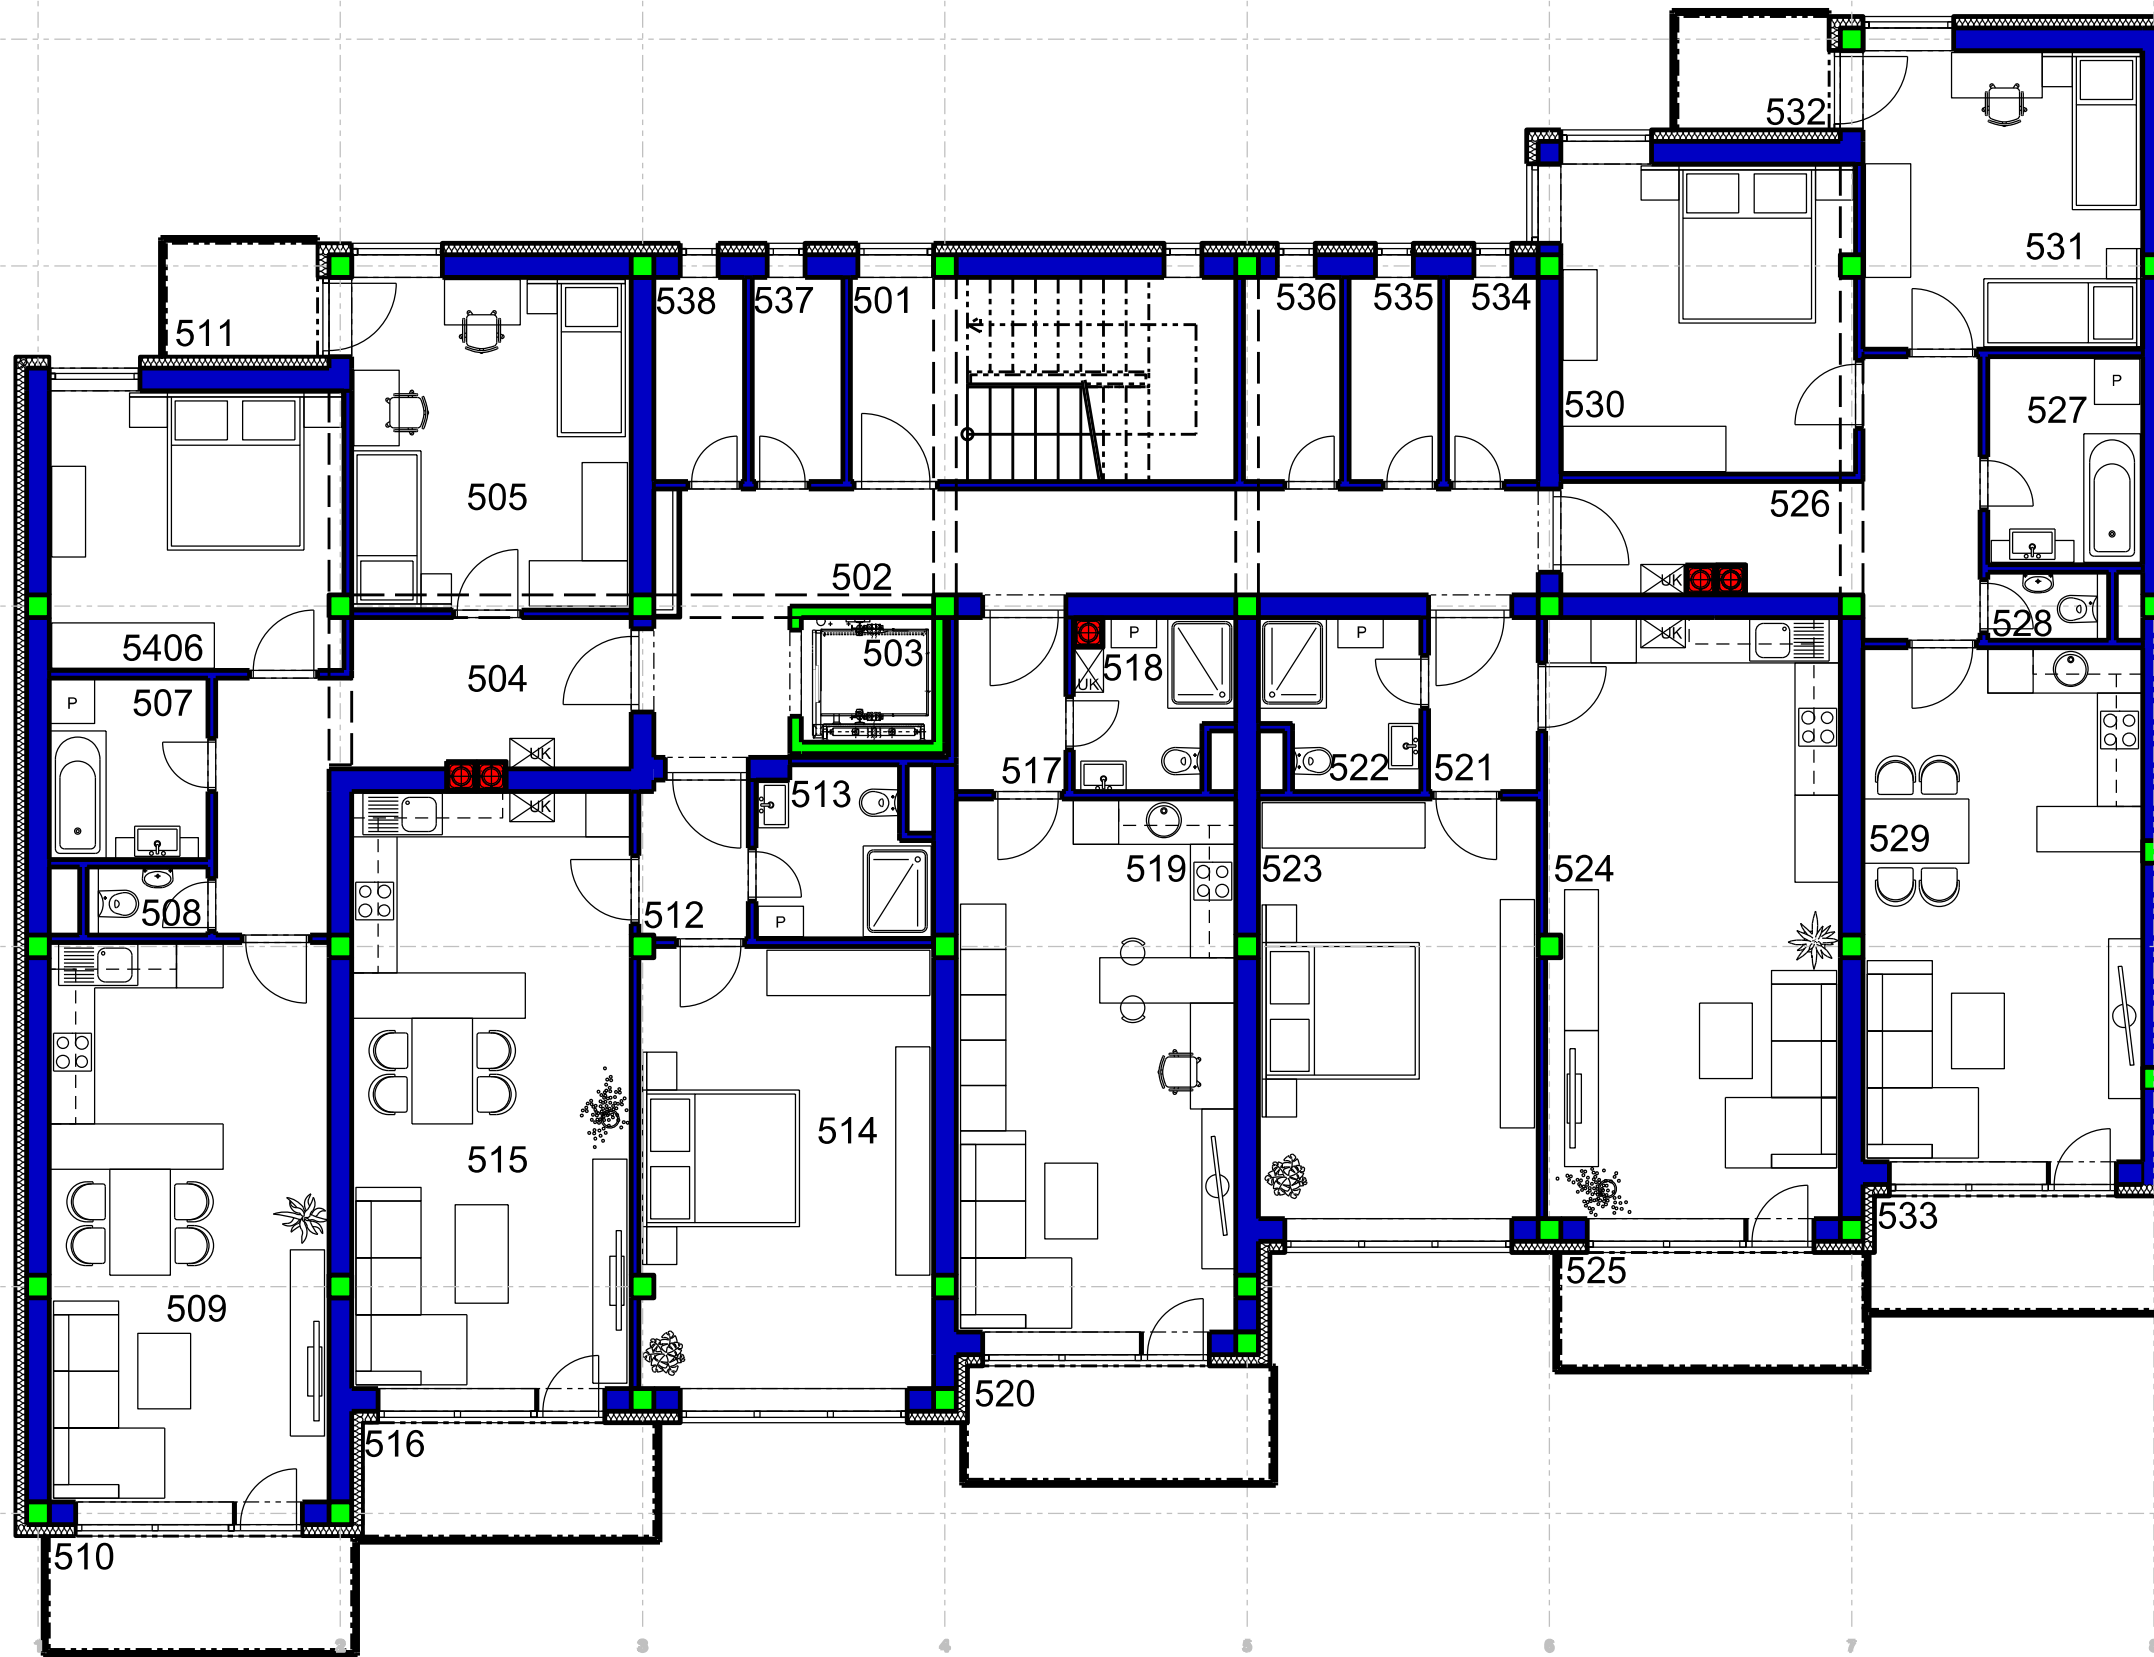

Autor:	Ing. arch. Marián GOČ Ing. arch. Lucia KRUPOVÁ	ARCHITEKTONICKÝ ATELIÉR <i>GAM</i>
Klient:	p. MEŠKO, Námestovo	Nám. A. Hlinku 27, Ružomberok
Akcia:	BYTOVÝ DOM ZÁHRADKY 2, NÁMESTOVO	Č.výkr.: 6
Obsah:	PŮDORYS 5.NP	Dátum: 09-2017 Mierka: 1:100