


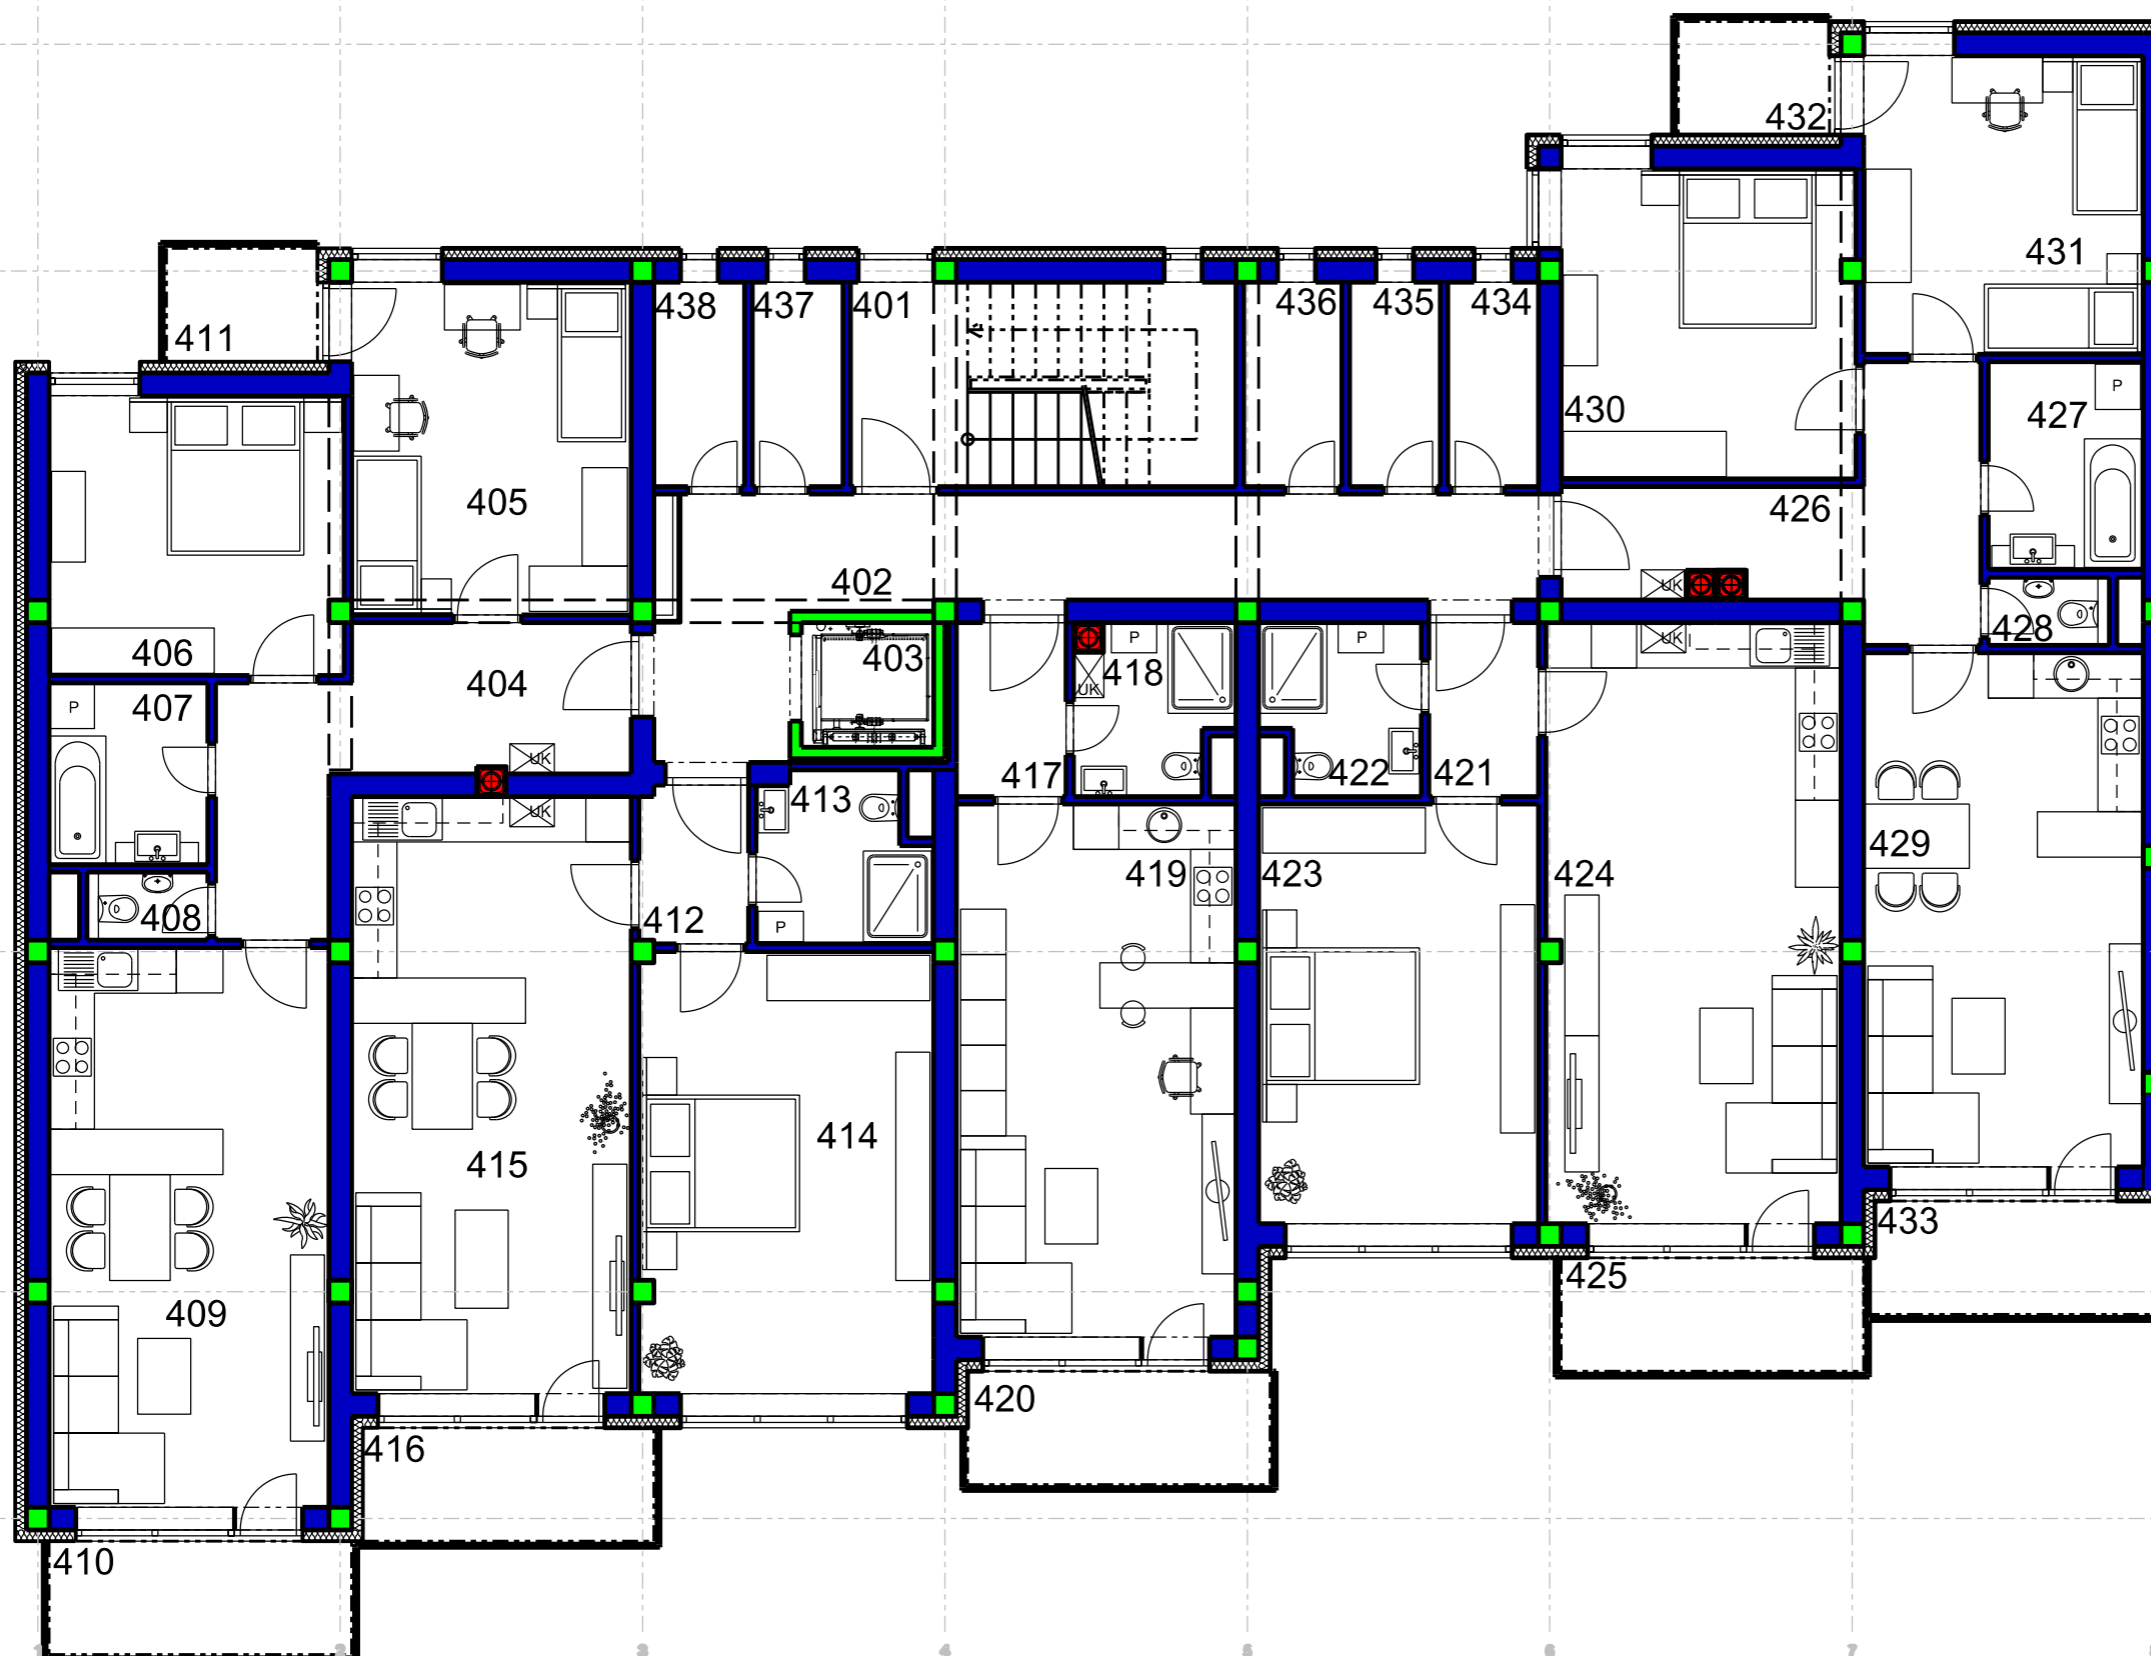

BYTOVÝ DOM "ZÁHRADKY 1"

LEGENDA MIESTNOSTÍ:

	Č.M.	ÚČEL MIESTNOSTI	PLOCHA (m <sup>2</sup> )
SPOLOČNÉ PRIESTORY	401	SCHODISKO	13,77
	402	CHODBA	20,73
	403	VÝŤAH	2,89
	<b>SPOLU</b>		<b>37,39</b>
BYT "A"	404	PREDSIEN	12,83
	405	IZBA	16,28
	406	IZBA	14,37
	407	KÚPEĽŇA	5,04
	408	WC	1,44
	409	KUCHYŇA+OBÝVACIA IZBA	27,38
	<b>SPOLU</b>		<b>77,34</b>
410	BALKÓN	6,00	
411	BALKÓN	3,00	
BYT "B"	412	PREDSIEN	3,01
	413	KÚPEĽŇA+WC	4,86
	414	IZBA	22,73
	415	KUCHYŇA+OBÝVACIA IZBA	29,23
	<b>SPOLU</b>		<b>59,83</b>
416	BALKÓN	6,00	
BYT "C"	417	PREDSIEN	3,33
	418	KÚPEĽŇA+WC	4,41
	419	KUCHYŇA+OBÝVACIA IZBA	26,08
	<b>SPOLU</b>		<b>33,82</b>
420	BALKÓN	6,00	
BYT "D"	421	PREDSIEN	3,33
	422	KÚPEĽŇA+WC	4,54
	423	IZBA	20,54
	424	KUCHYŇA+OBÝVACIA IZBA	30,91
	<b>SPOLU</b>		<b>59,32</b>
425	BALKÓN	6,00	
BYT "E"	426	PREDSIEN	11,81
	427	KÚPEĽŇA	5,64
	428	WC	1,44
	429	KUCHYŇA+OBÝVACIA IZBA	25,16
	430	IZBA	15,93
	431	IZBA	14,62
	<b>SPOLU</b>		<b>74,60</b>
432	BALKÓN	3,00	
433	BALKÓN	6,00	
SKLADY	434	SKLAD	3,24
	435	SKLAD	3,24
	436	SKLAD	3,51
	437	SKLAD	3,24
	438	SKLAD	3,24
<b>SPOLU</b>		<b>16,47</b>	
<b>PLOCHA BYTY CELKOM</b>			<b>358,77</b>
<b>PLOCHA BALKÓNY</b>			<b>36,00</b>



Autor:	Ing. arch. Marián GOČ Ing. arch. Lucia KRUPOVÁ	ARCHITEKTONICKÝ ATELIÉR <i>GAM</i> Nám. A. Hlinku 27, Ružomberok
Klient:	p. MEŠKO, Námestovo	Č.výkr.: <b>5</b>
Akcia:	<b>BYTOVÝ DOM ZÁHRADKY 2, NÁMESTOVO</b>	Dátum: 09-2017 Mierka: 1:100
Obsah:	PÔDORYS 4.NP	