


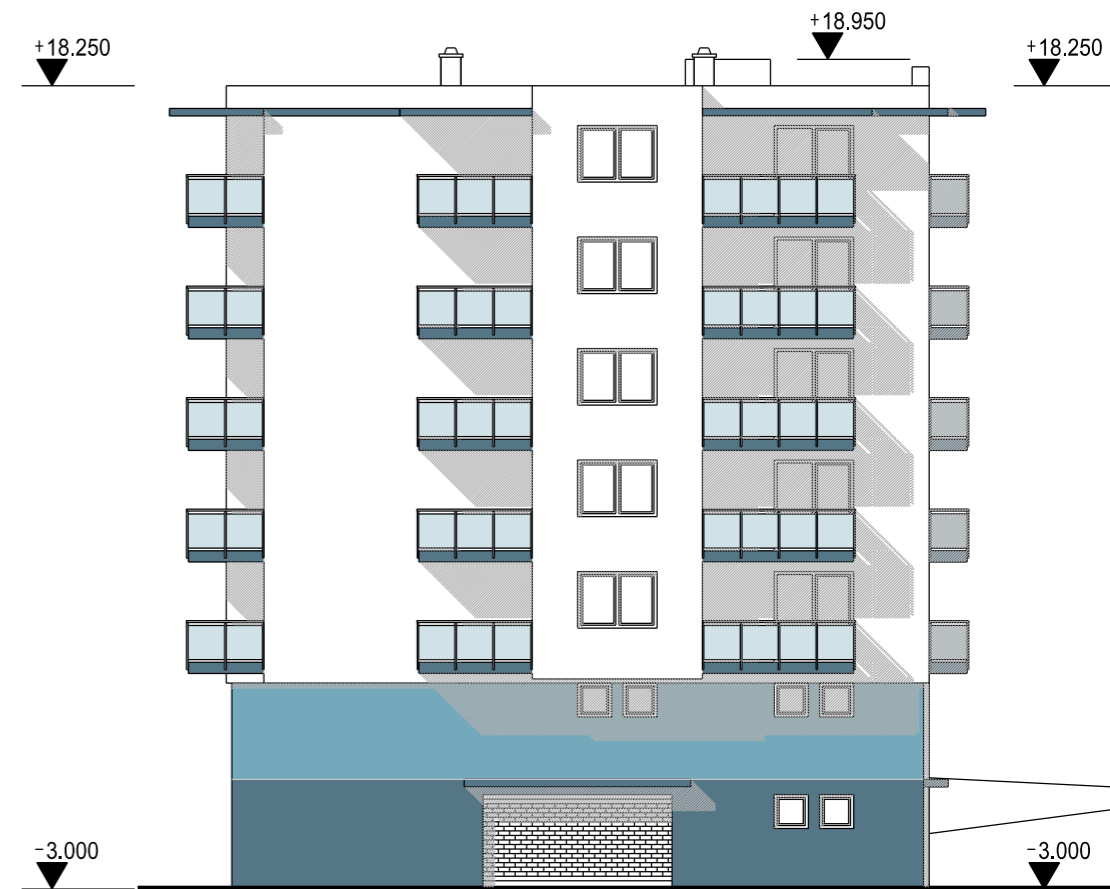

POHĽAD JUHOZÁPADNÝ



POHĽAD JUHOVÝCHODNÝ

Autor: Ing. arch. Marián GOČ Ing. arch. Lucia KRUPOVÁ	ARCHITEKTONICKÝ ATELIÉR <i>gam</i> Nám. A. Hlinku 27, Ružomberok
Klient: Reality Partner s.r.o., Vojtaššákova 1041, Námestovo, 029 01	Č.výkr.: 8
Akcia: BYTOVÝ DOM ZÁHRADKY III., NÁMESTOVO	Dátum: 03-2019 Mierka: 1:200
Obsah: POHĽAD JZ, JV	