


LEGENDA MIESTNOSTÍ:

| | Ozn. | Účel miestnosti | Plocha (m ²) | |
|---------------|------|-----------------|--------------------------|----|
| STRECHA | 601 | SCHODISKO | 19,67 | 2x |
| | | STRECHA | 510,25 | 1x |
| STRECHA SPOLU | | | 549,59 | |

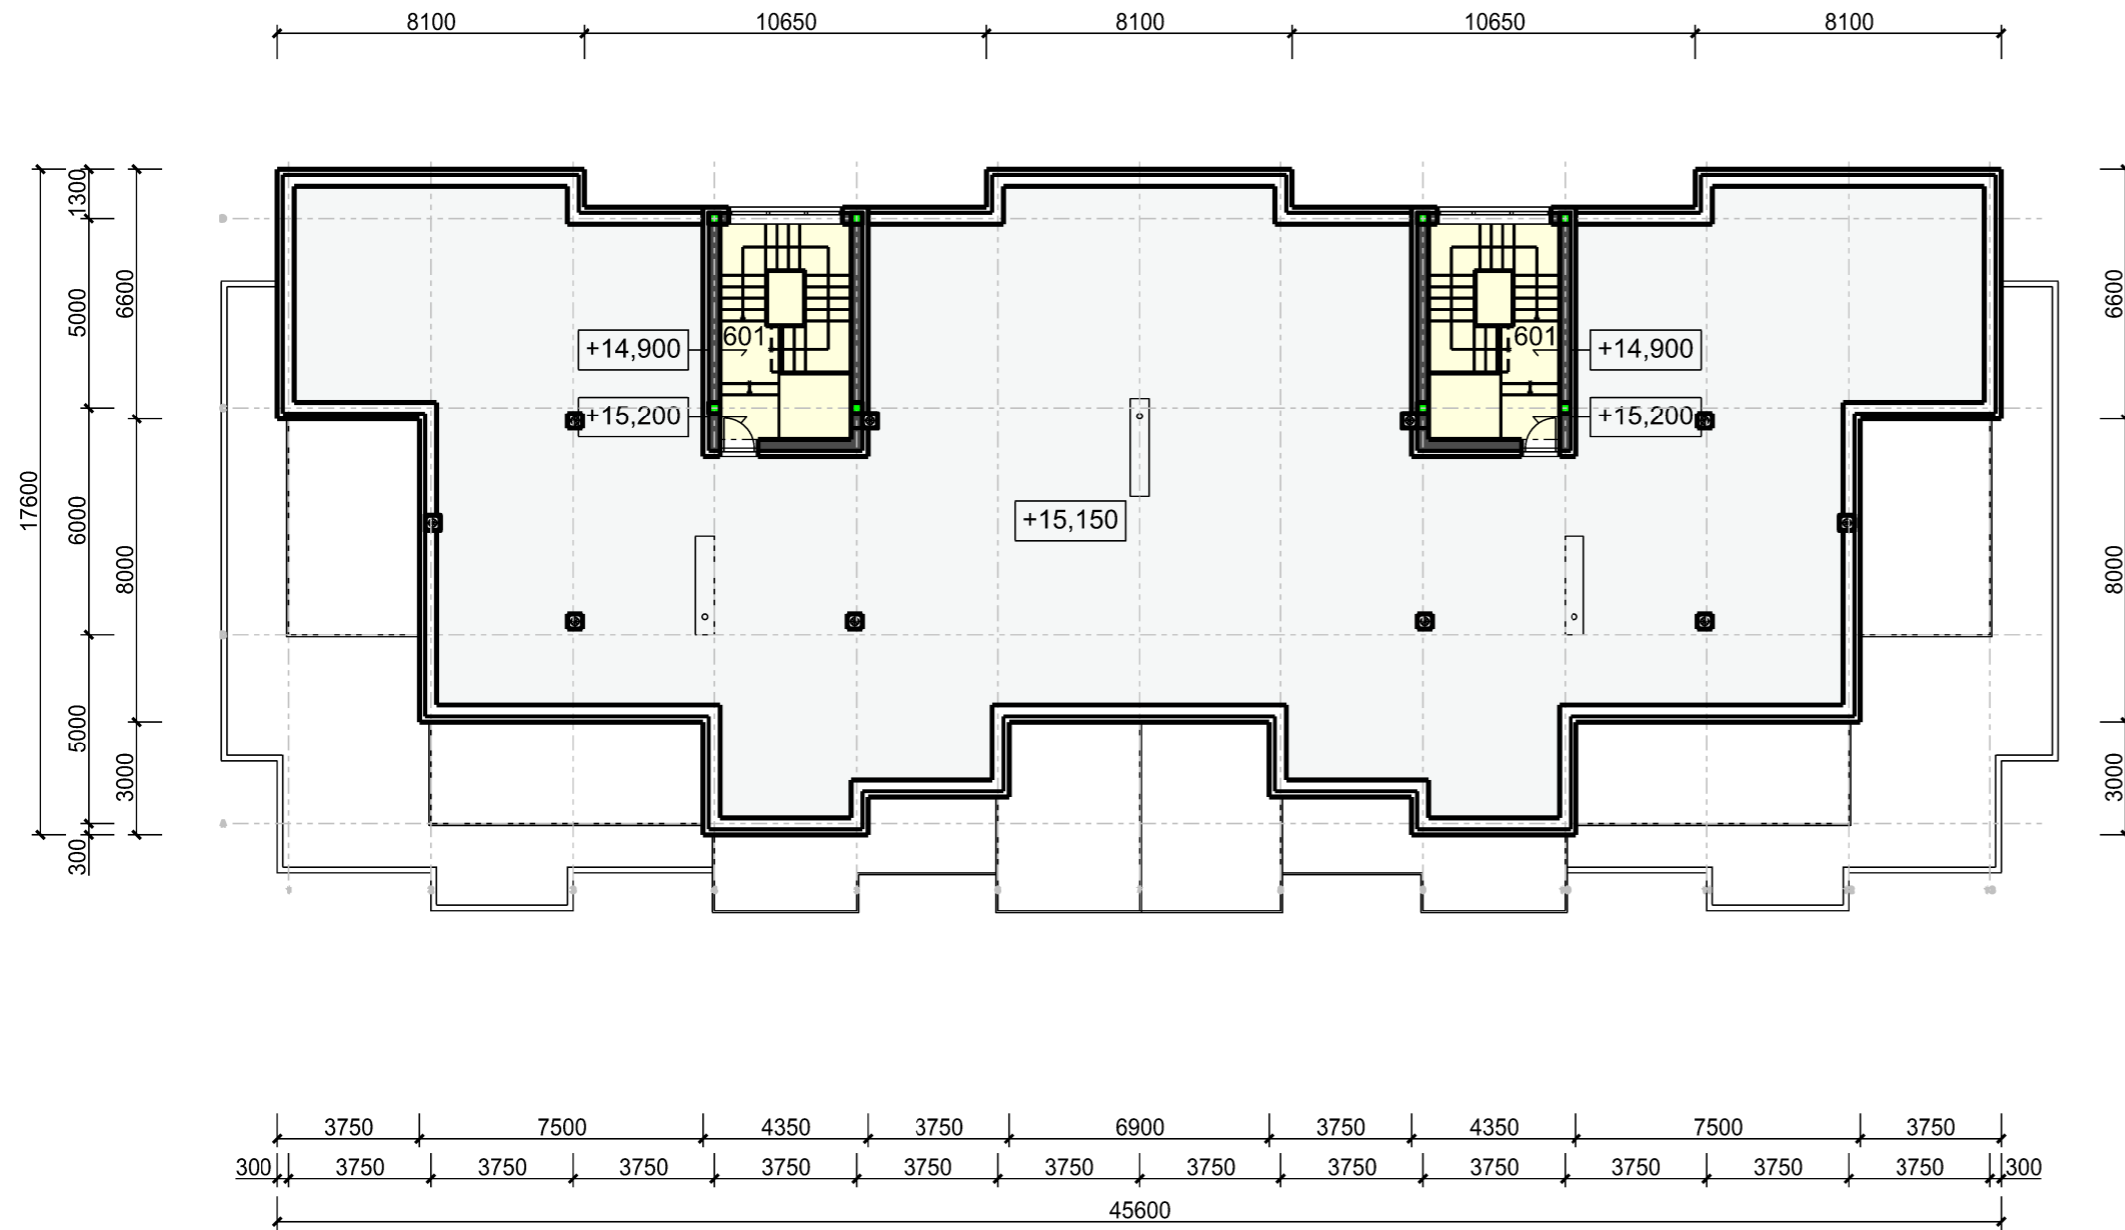

| | | |
|---------|---|--|
| Autor: | Ing. arch. Marián GOČ Ing. arch. David GOČ | ARCHITEKTONICKÝ ATELIÉR <i>gam</i> Nám. A. Hlinku 27, Ružomberok |
| Klient: | Reality Partner s.r.o., Vojtaššákova 1041, Námestovo, 029 01 | Č.výkr.: 8 |
| Akcia: | BYTOVÝ DOM ZÁHRADKY 4. NÁMESTOVO | Dátum: 04-2021 Mierka: 1:200 |
| Obsah: | PÔDORYS STRECHY | |