


BYTOVÝ DOM "ZÁHRADKY 1"

LEGENDA MIESTNOSTÍ:

	Č.M.	ÚČEL MIESTNOSTI	PLOCHA (m ²)
SPOLOČNÉ PRIESTORY	301	SCHODISKO	13,77
	302	CHODBA	20,73
	303	VÝŤAH	2,89
	SPOLU		37,39
BYT "A"	304	PREDSEIŇ	12,83
	305	IZBA	16,28
	306	IZBA	14,37
	307	KÚPEĽŇA	5,04
	308	WC	1,44
	309	KUCHYŇA+OBÝVACIA IZBA	27,38
	SPOLU		77,34
	310	BALKÓN	6,00
311	BALKÓN	3,00	
BYT "B"	312	PREDSEIŇ	3,01
	313	KÚPEĽŇA+WC	4,86
	314	IZBA	22,73
	315	KUCHYŇA+OBÝVACIA IZBA	29,23
	SPOLU		59,83
316	BALKÓN	6,00	
BYT "C"	317	PREDSEIŇ	3,33
	318	KÚPEĽŇA+WC	4,41
	319	KUCHYŇA+OBÝVACIA IZBA	26,08
	SPOLU		33,82
320	BALKÓN	6,00	
BYT "D"	321	PREDSEIŇ	3,33
	322	KÚPEĽŇA+WC	4,54
	323	IZBA	20,54
	324	KUCHYŇA+OBÝVACIA IZBA	30,91
	SPOLU		59,32
325	BALKÓN	6,00	
BYT "E"	326	PREDSEIŇ	11,81
	327	KÚPEĽŇA	5,64
	328	WC	1,44
	329	KUCHYŇA+OBÝVACIA IZBA	25,16
	330	IZBA	15,93
	331	IZBA	14,62
	SPOLU		74,60
332	BALKÓN	3,00	
333	BALKÓN	6,00	
SKLADY	334	SKLAD	3,24
	335	SKLAD	3,24
	336	SKLAD	3,51
	337	SKLAD	3,24
	338	SKLAD	3,24
	SPOLU		16,47
PLOCHA BYTY CELKOM			358,77
PLOCHA BALKÓNY			36,00

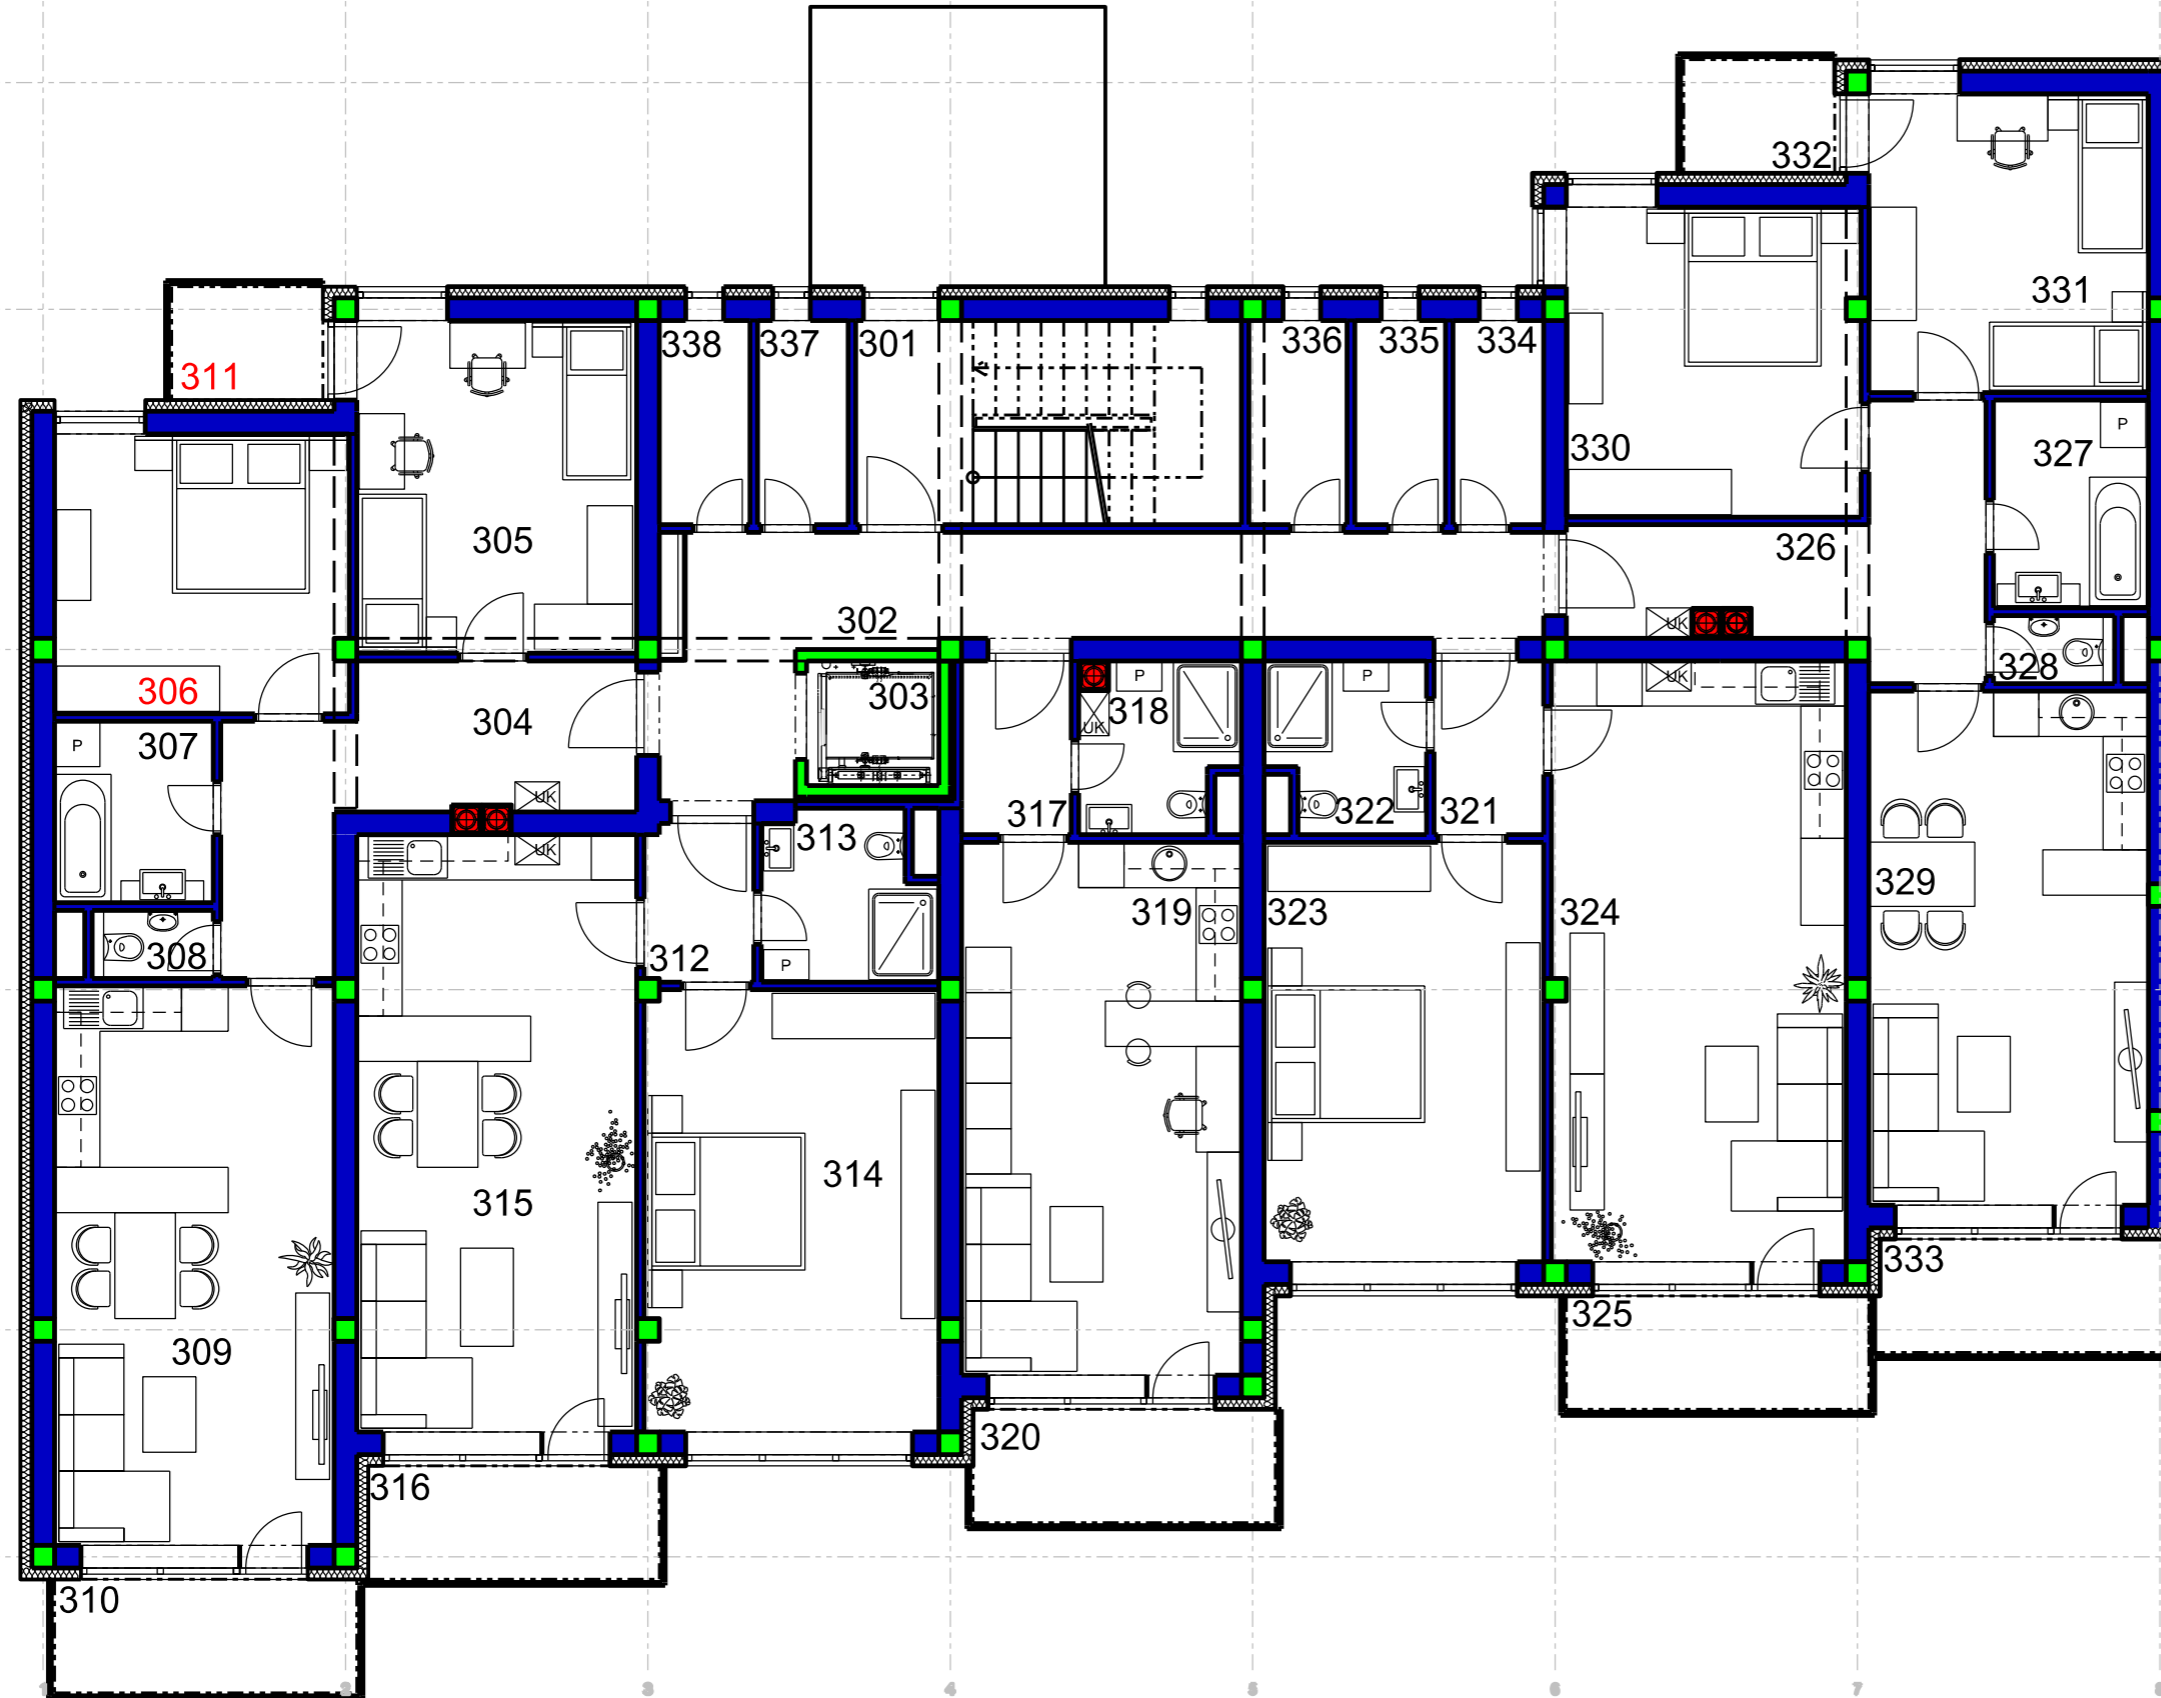

Autor:	Ing. arch. Marián GOČ Ing. arch. Lucia KRUPOVÁ	ARCHITEKTONICKÝ ATELIÉR <i>gam</i>
Klient:	p. MEŠKO, Námestovo	Nám. A. Hlinku 27, Ružomberok
Akcia:	BYTOVÝ DOM ZÁHRADKY 2, NÁMESTOVO	Č.výkr.: 4
Obsah:	PŔDORYS 3.NP	Dátum: 09-2017 Mierka: 1:100