


BYTOVÝ DOM "ZÁHRADKY 1"

POZNÁMKA:
PLOCHA STRECHY: 431,60 m²
STRECHY NAD BALKÓNMI: 42,50 m²
V tom:
PLOCHA SCHODISKA: 14,10 m²

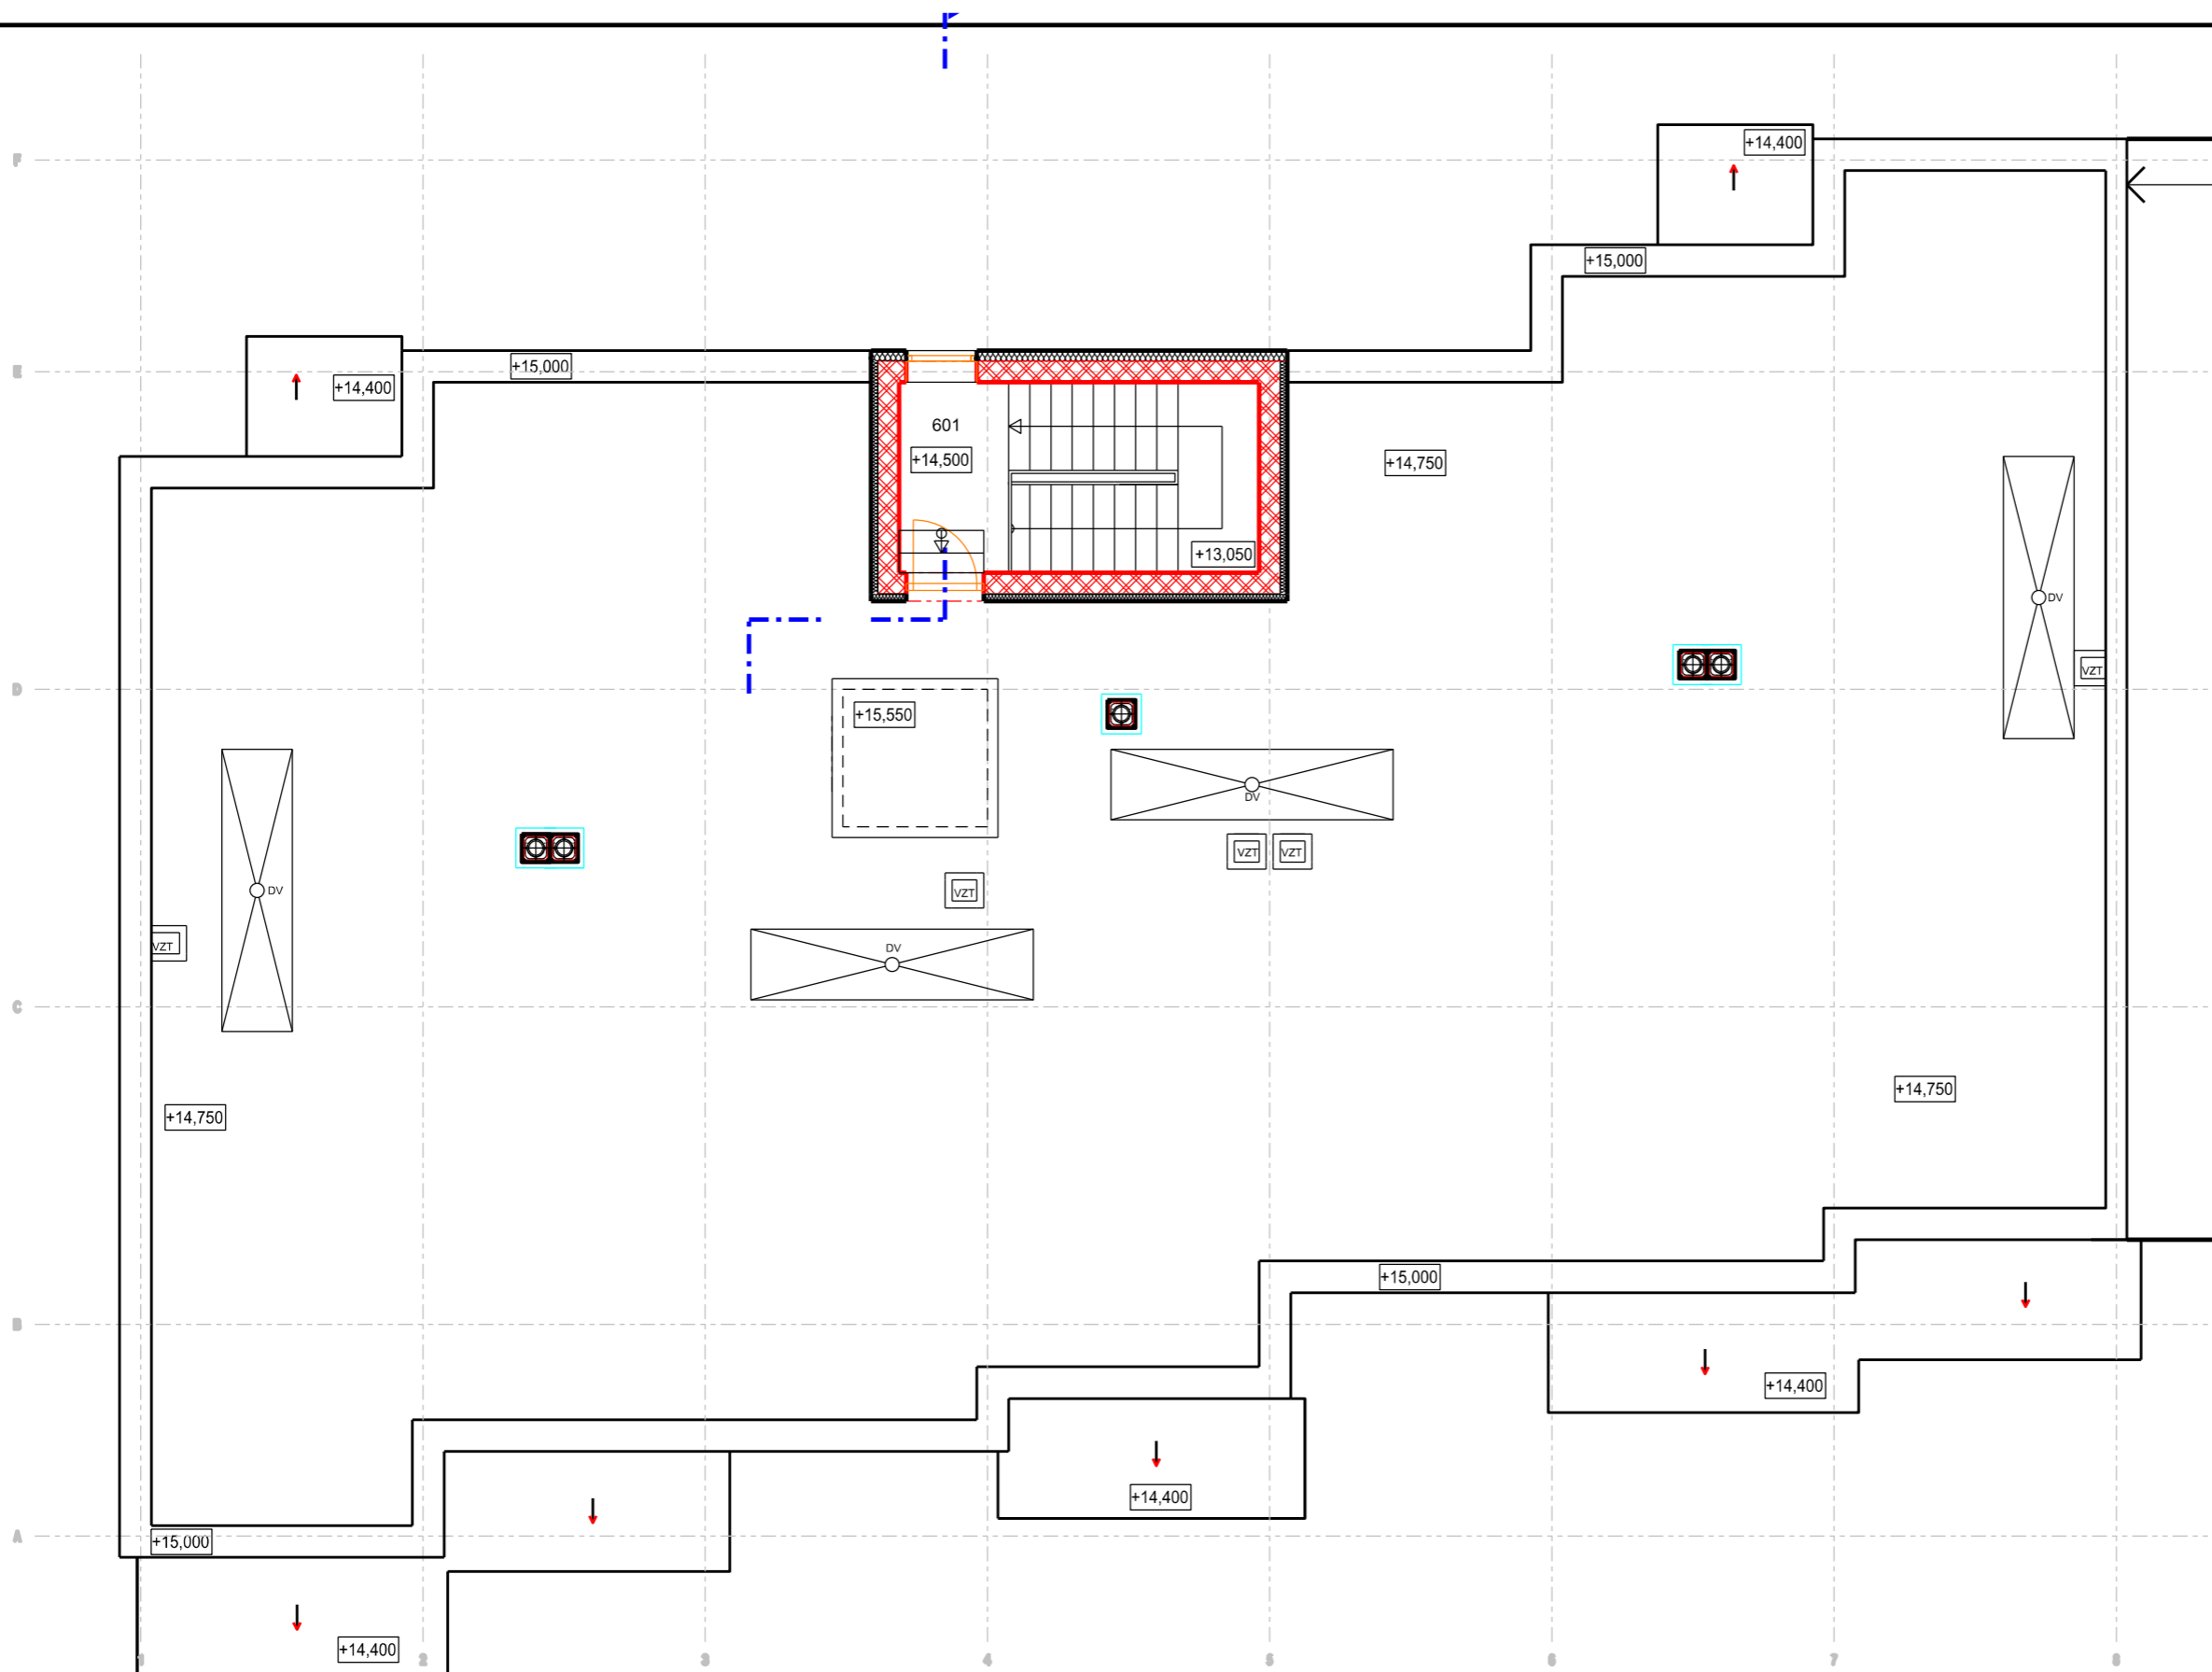

A

Autor: Ing. arch. Marián GOČ Ing. arch. Lucia KRUPOVÁ	ARCHITEKTONICKÝ ATELIÉR <i>GAM</i> Nám. A. Hribku 27, Ružomberok
Klient: p. MEŠKO, Námestovo	Č.výkr.: 7
Akcia: BYTOVÝ DOM ZÁHRADKY 2, NÁMESTOVO	Dátum: 09-2017 Mierka: 1:100
Obsah: PÔDORYS STRECHY	