




POHLAD JUŽNÝ



POHLAD VÝCHODNÝ

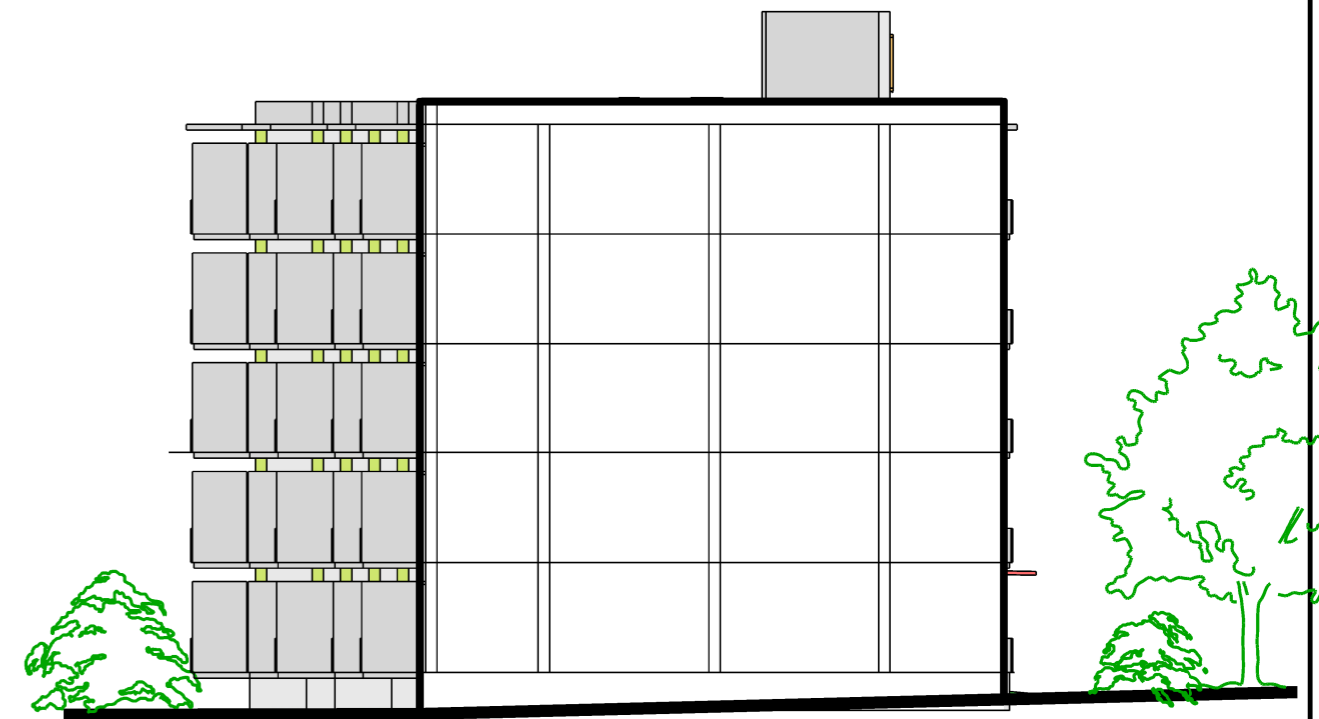

POHLAD ZÁPADNÝ



POHLAD SEVERNÝ

Autor:	Ing. arch. Marián GOČ Ing. arch. Lucia KRUPOVÁ	ARCHITEKTONICKÝ ATELIÉR <i>Gam</i>
Klient:	p. MEŠKO, Námestovo	Nám. A. Hlinku 27, Ružomberok
Akcia:	BYTOVÝ DOM ZÁHRADKY 2, NÁMESTOVO	Č.výkr.: 8
Obsah:	POHLADY	Dátum: 09-2017 Mierka: 1:200