


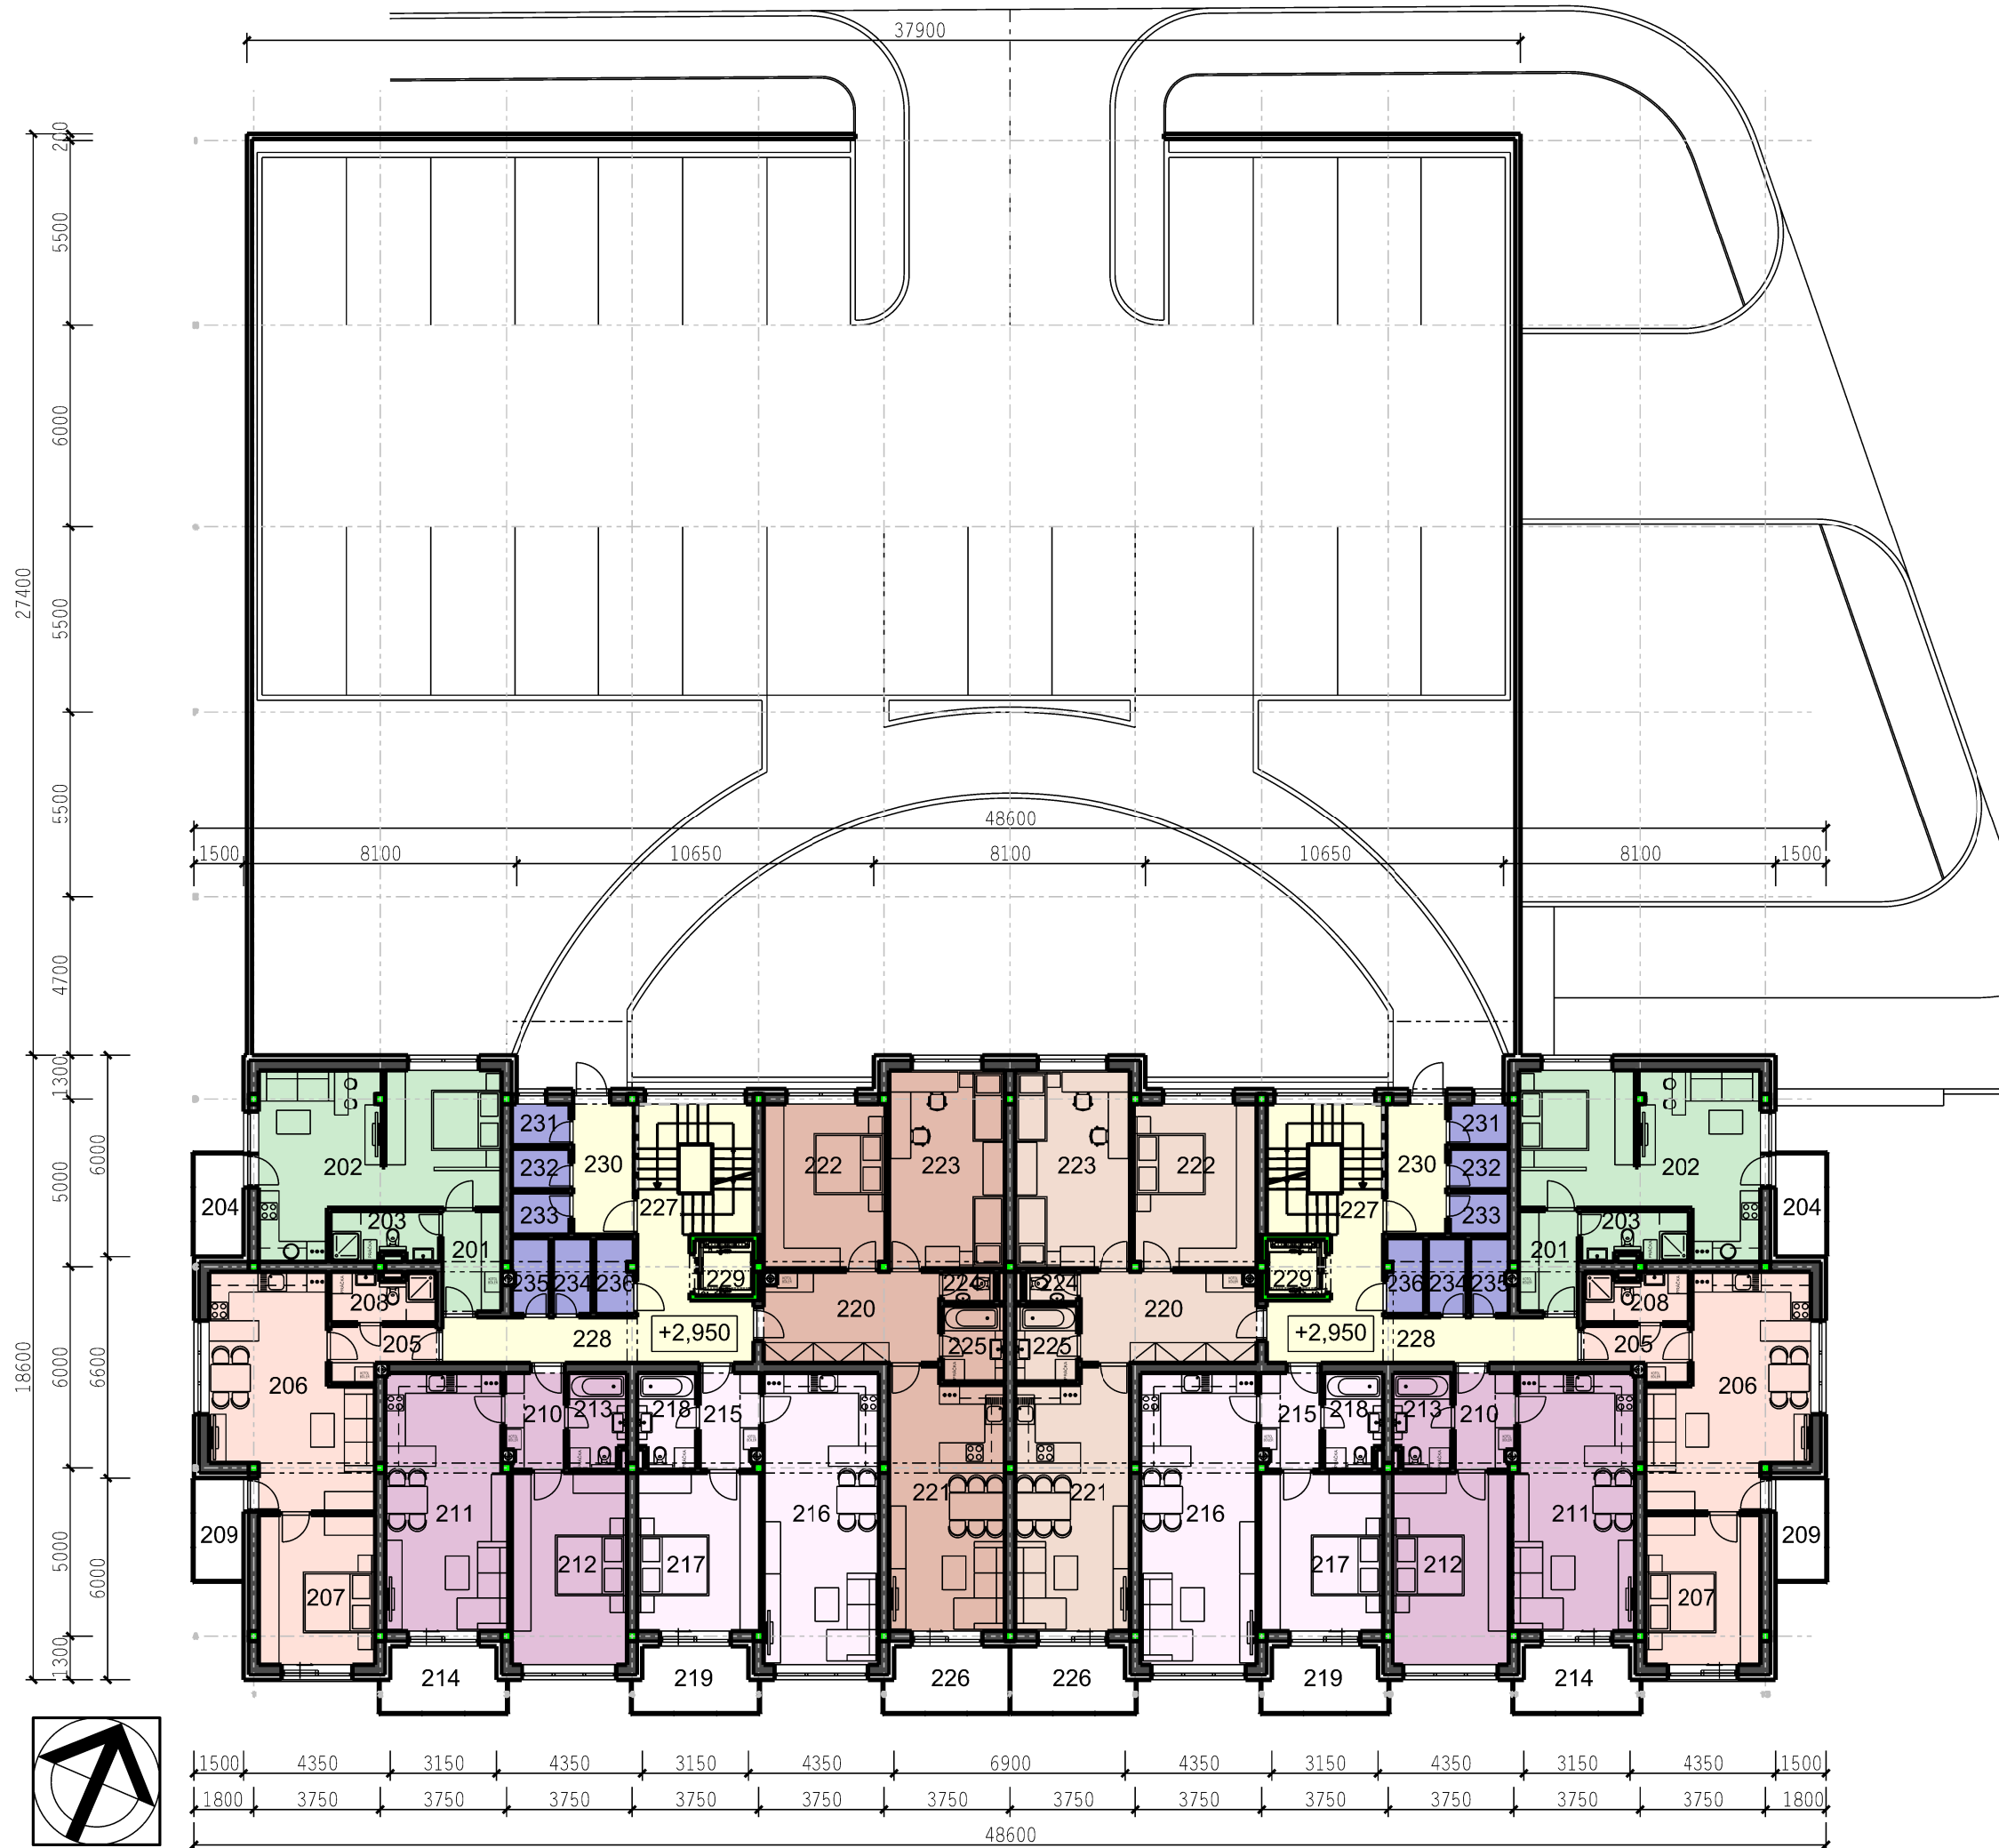

LEGENDA MIESTNOSTÍ:

	Ozn.	Účel miestnosti	Plocha (m2)	
BYT "2.1"	201	PREDSEIŇ	5,21	2x
	202	OBÝVACIA IZBA	32,41	
	203	KÚPEĽŇA	4,60	
	SPOLU		42,21	
	204	BALKÓN	4,58	
BYT "2.2"	205	PREDSEIŇ	4,26	2x
	206	OBÝVACIA IZBA	28,37	
	207	IZBA	15,35	
	208	KÚPEĽŇA	4,49	
	SPOLU		52,47	
	209	BALKÓN	4,58	
BYT "2.3"	210	PREDSEIŇ	5,06	2x
	211	OBÝVACIA IZBA	27,50	
	212	IZBA	19,67	
	213	KÚPEĽŇA	4,87	
	SPOLU		57,09	
	214	BALKÓN	6,90	
BYT "2.4"	215	PREDSEIŇ	5,06	2x
	216	OBÝVACIA IZBA	30,02	
	217	IZBA	17,16	
	218	KÚPEĽŇA	4,87	
	SPOLU		57,10	
	219	BALKÓN	6,90	
BYT "2.5"	220	PREDSEIŇ	14,01	2x
	221	OBÝVACIA IZBA	26,18	
	222	IZBA	17,85	
	223	IZBA	20,36	
	224	WC	1,40	
	225	KÚPEĽŇA	4,16	
	SPOLU		83,96	
	226	BALKÓN	7,20	
SPOLOČNÉ PRIESTORY	227	SCHODISKO	13,46	2x
	228	CHODBA	17,24	
	229	VÝTAH	2,89	
	230	ZÁDVERIE	7,02	
	231	PÍVNICA 2.1	2,19	
	232	PÍVNICA 2.2	2,10	
	233	PÍVNICA 2.3	2,19	
	234	PÍVNICA 2.4	2,59	
	235	PÍVNICA 2.5	2,55	
	236	TECHNICKÁ MIESTNOSŤ	2,53	
PARKOVANIE (25 miest)			608,00	1x
STRECHA			447,65	1x
2.NP SPOLU			1811,07	

Autor: Ing. arch. Marián GOČ Ing. arch. David GOČ		ARCHITEKTONICKÝ ATELIÉR <i>gam</i> Nám. A. Hlinku 27, Ružomberok	
Klient: Reality Partner s.r.o., Vojtaššákova 1041, Námestovo, 029 01		Č.výkr.: 4	
Akcia: BYTOVÝ DOM ZÁHRADKY 4. NÁMESTOVO		Dátum: 04-2021 Mierka: 1:200	
Obsah: PÔDORYS 2.NP			